
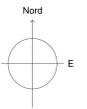


Plan Local d'Urbanisme

**7.1.b Plan du réseau public d'alimentation
en eau potable**

Echelle: 1/5 000°

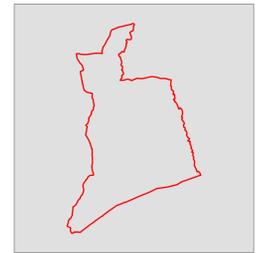


Elaboration du PLU	Prescription 14 mars 2007	Arrêt 24 juillet 2017	Mise à l'enquête 28 février 2018	Approbation 10 déc. 2018
-----------------------	------------------------------	--------------------------	-------------------------------------	-----------------------------

Pour l'élaboration du PLU
Aster d'Urbanisme Michel LACROZE et Stéphane VERNIER



vers le réservoir de la Cassière
(sur la Motte d'Aigues,
avec une capacité de 3 000 m³)

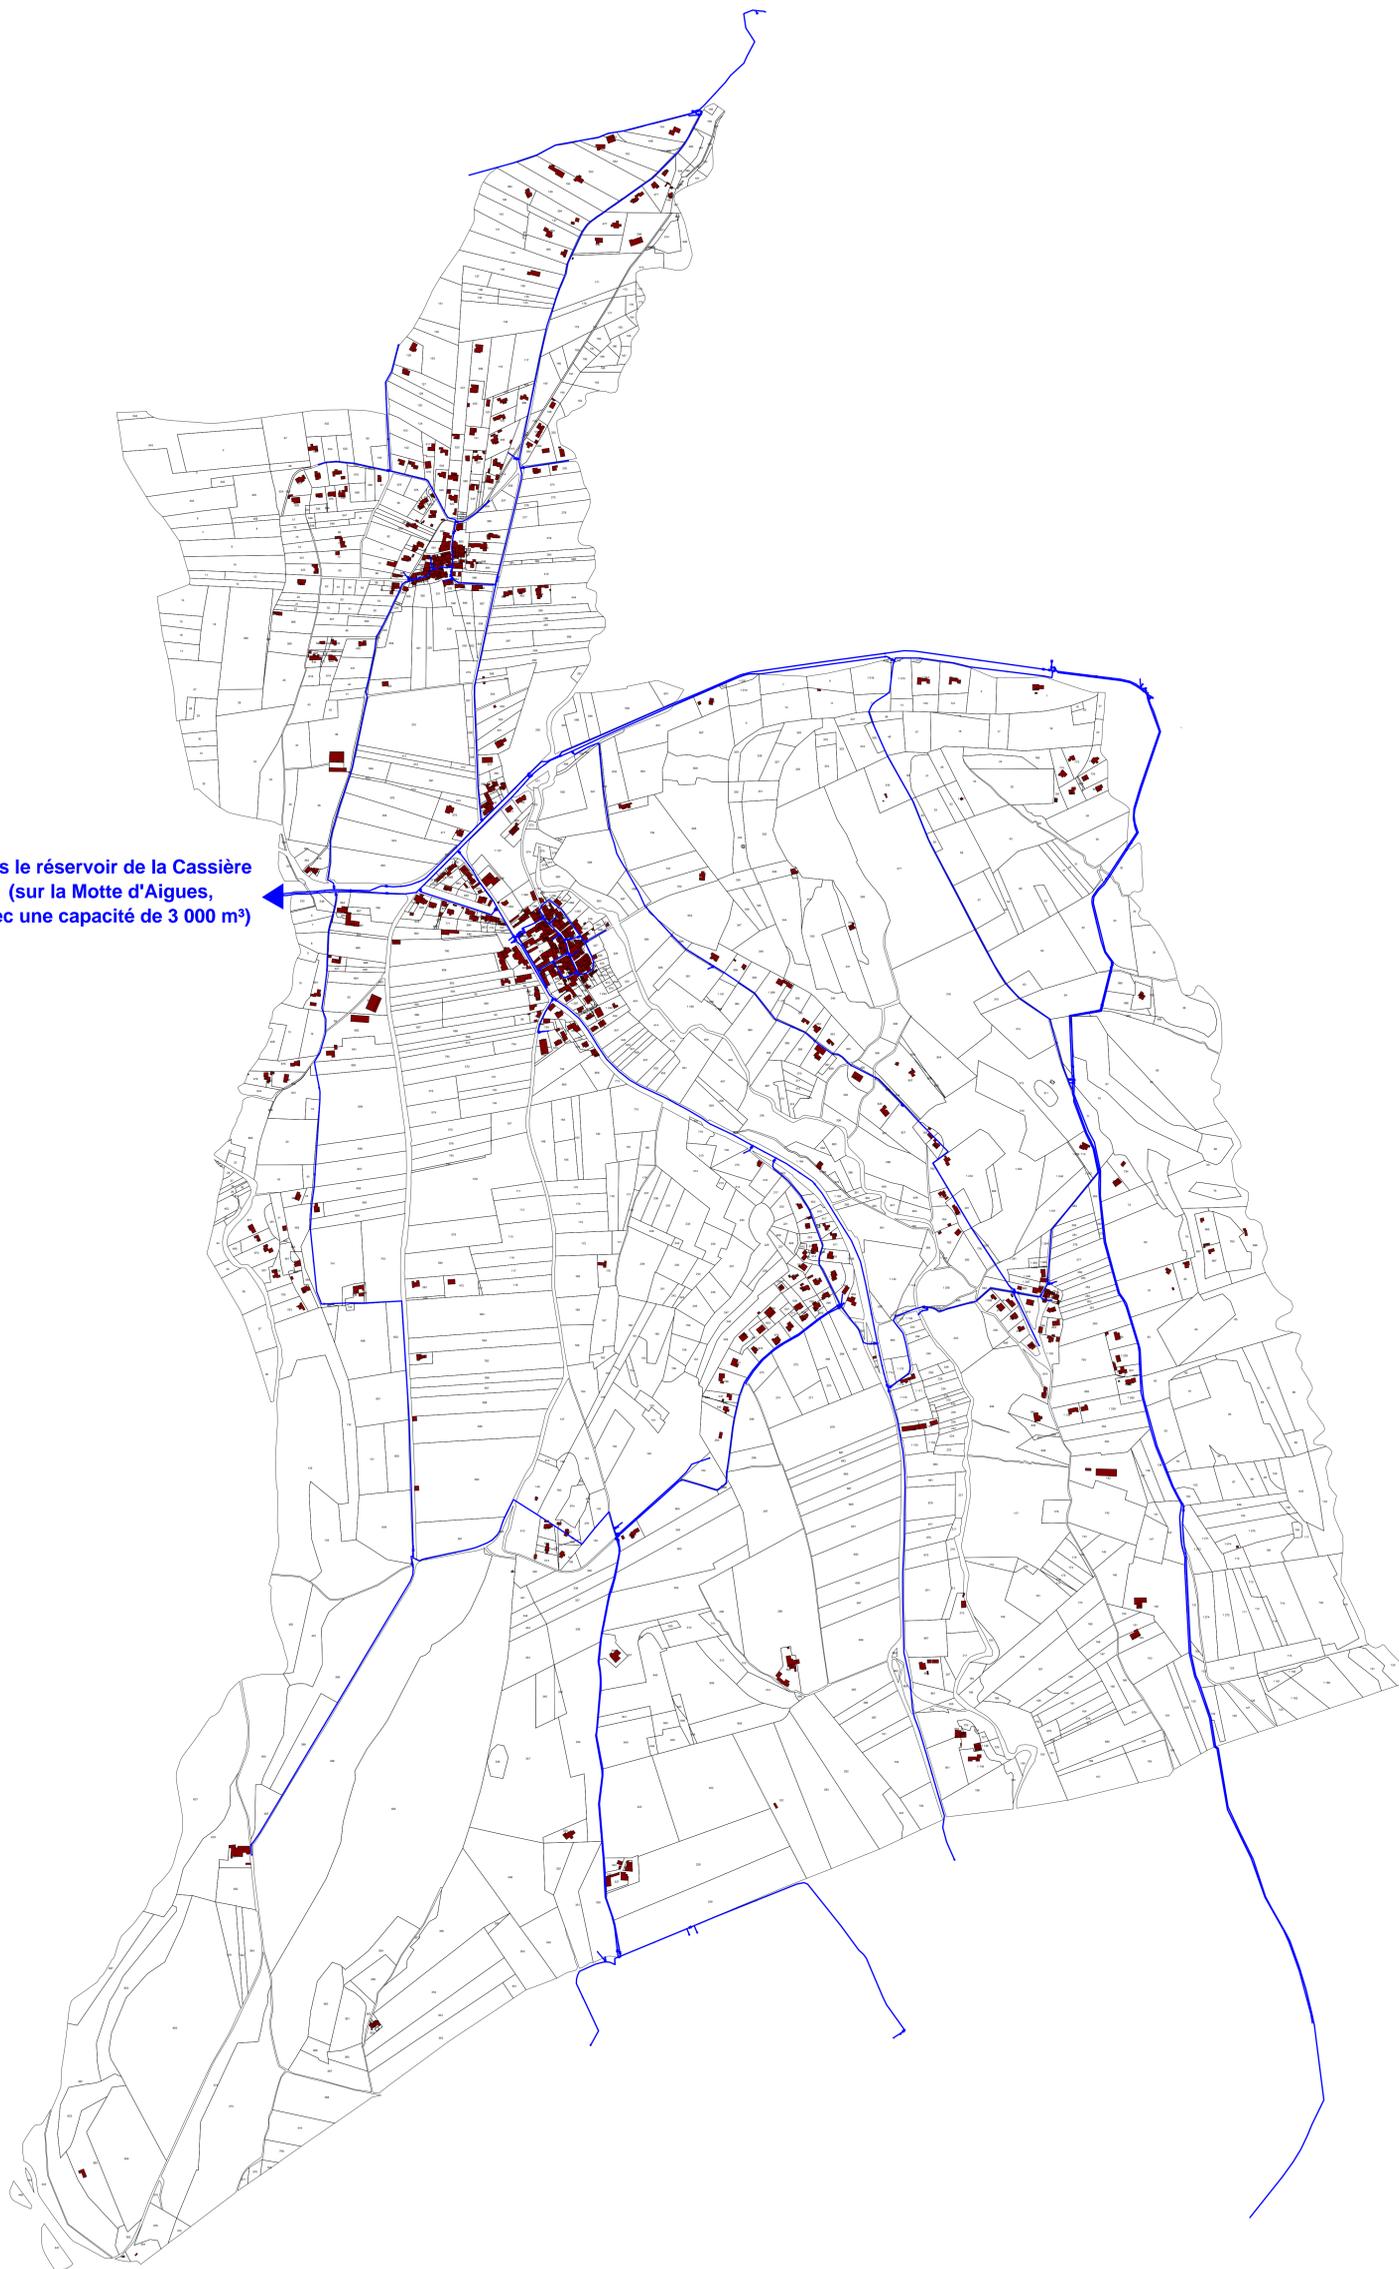

— Réseau public d'eau potable